


อาคารอเนกประสงค์  
โรงอาหารหอพักนิสิต

อาคารหอพักหญิง 14 ชั้นพิเศษ

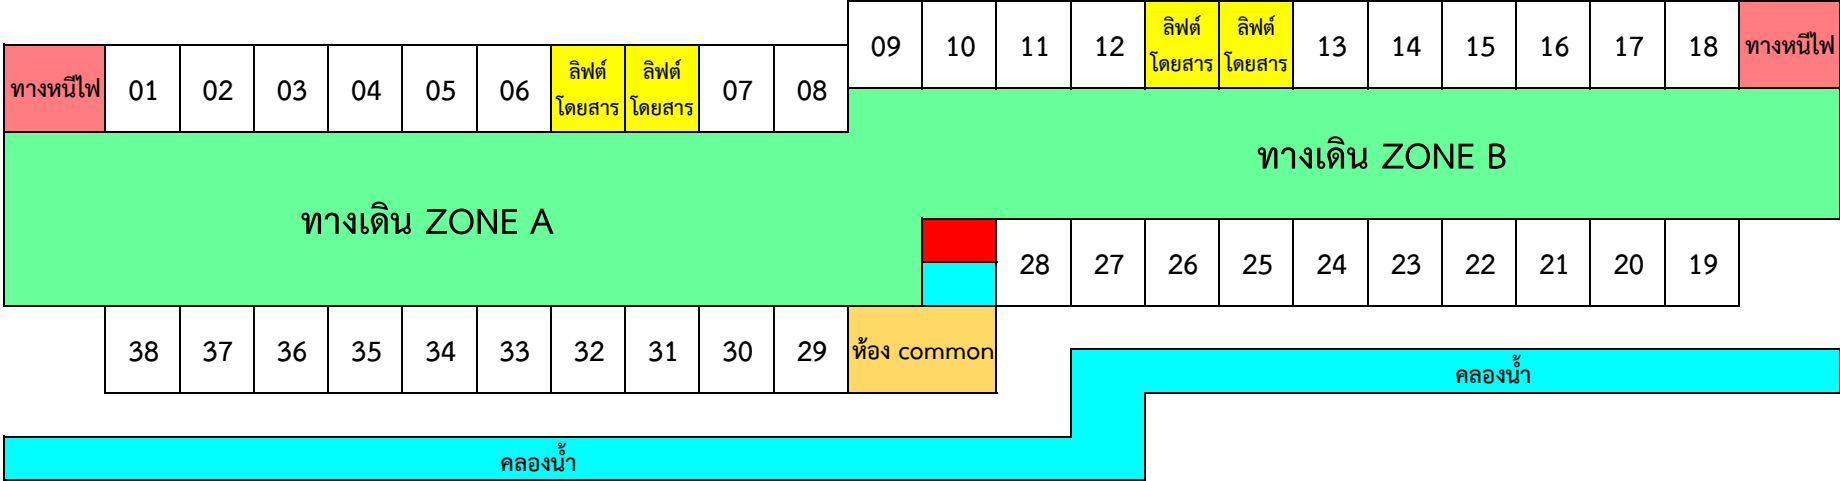

- = ห้องเมนไฟฟ้าประจำชั้น
- = ห้องเครื่องซักผ้าหยอดเหรียญ ตู้น้ำร้อนน้ำเย็น ที่ล้างจาน
- = ห้อง common
- = ลิฟต์โดยสาร
- = ทางหนีไฟ