

\*\*\*ตัวอย่างสถานะเตียงในระบบที่นิสิตเลือกได้\*\*\*




✓ YES ต้องขึ้นพื้นสีเหลืองและขึ้นคำว่า "ว่าง"

✗ NO หากขึ้นพื้นสีฟ้าและมีรูปคนสถานะเตียงไม่ว่าง

\*\*\*ตัวอย่างสถานะเตียงในระบบที่นิสิตไม่สามารถเลือกได้\*\*\*



# ผังห้องพัก อาคารหอพัก 5 ชั้น ตึกจำปา

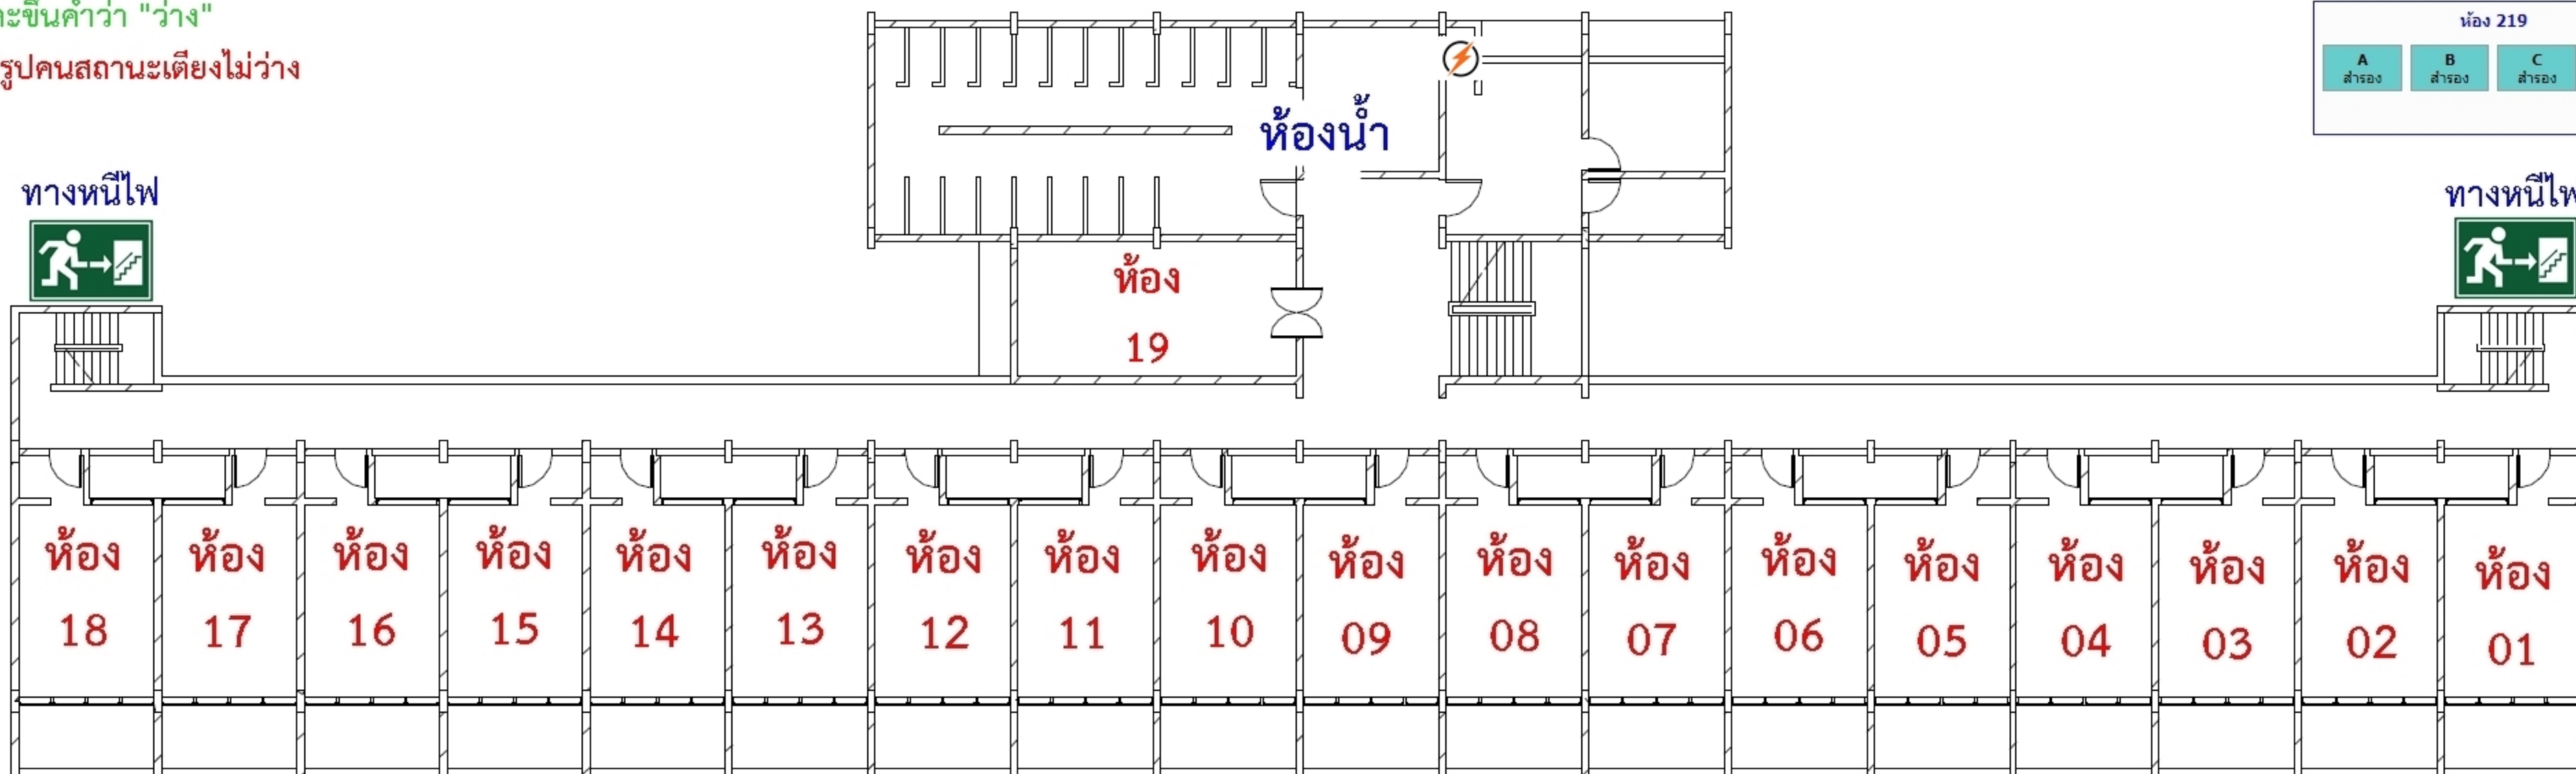

ขนาดเตียงนอน 3 ฟุต

ขนาดพื้นที่ในห้องพัก 32.5 ตรม./ห้อง

