


ตัวอย่างสถานะเตียงในระบบที่นิสิตเลือกได้

ตัวอย่างสถานะเตียงในระบบที่นิสิตไม่สามารถเลือกได้




ผังห้องพัก

อาคารหอพัก 14 ชั้น ตึกพุดซ้อน

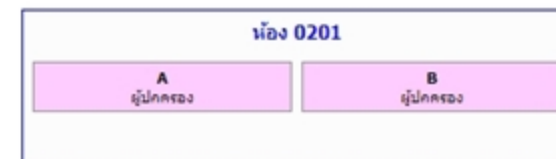

YES ต้องขึ้นพื้นสีเหลืองและขึ้นคำว่า "ว่าง"

NO หากขึ้นพื้นสีฟ้าและมีรูปคนสถานะเตียงไม่ว่าง

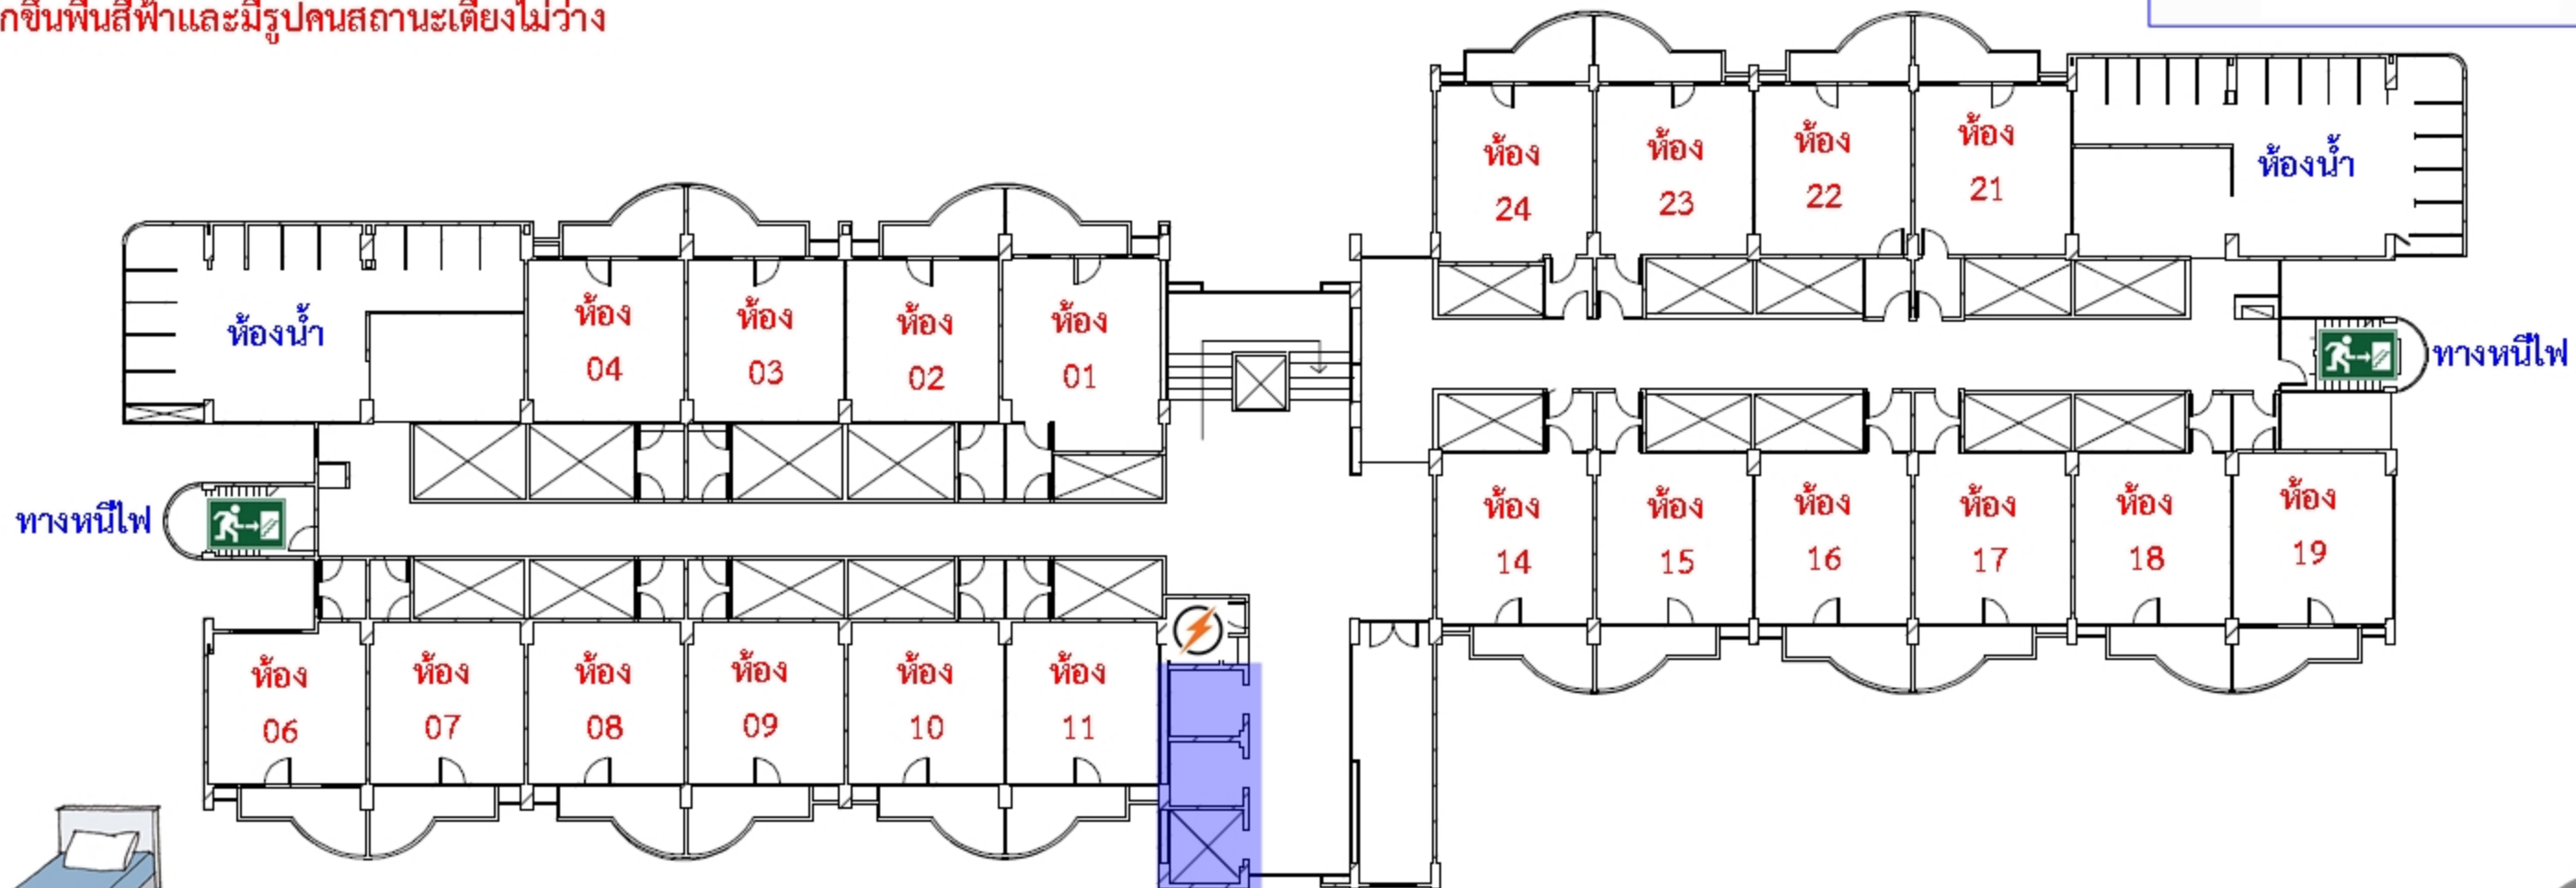

ขนาดเตียงนอน
3 ฟุต

3 ฟุต

ลิฟท์โดยสาร

ขนาดพื้นที่ห้องพัก 27.5 ตรม./ห้อง

