


\*\*\*ตัวอย่างสถานะเตียงในระบบที่นิสิตเลือกได้\*\*\*



\*\*\*ตัวอย่างสถานะเตียงในระบบที่นิสิตไม่สามารถเลือกได้\*\*\*

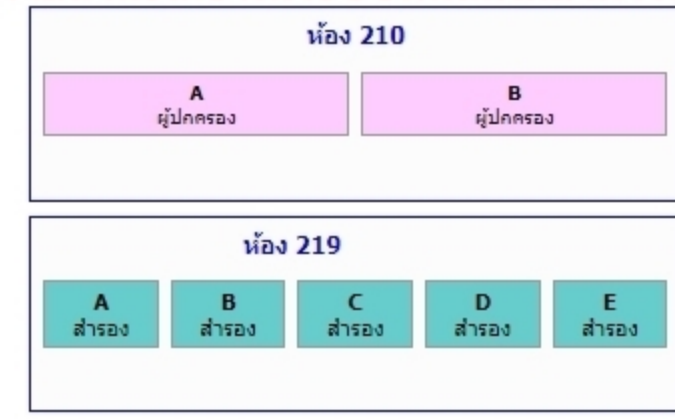


# ผังห้องพัก

## อาคารหอพัก 13 ชั้น ตึกพุดตาน

- ✓ YES ต้องขึ้นพื้นสีเหลืองและขึ้นคำว่า "ว่าง"
- ✗ NO หากขึ้นพื้นสีฟ้าและมีรูปคนสถานะเตียงไม่ว่าง

ทางหนีไฟ

ทางหนีไฟ

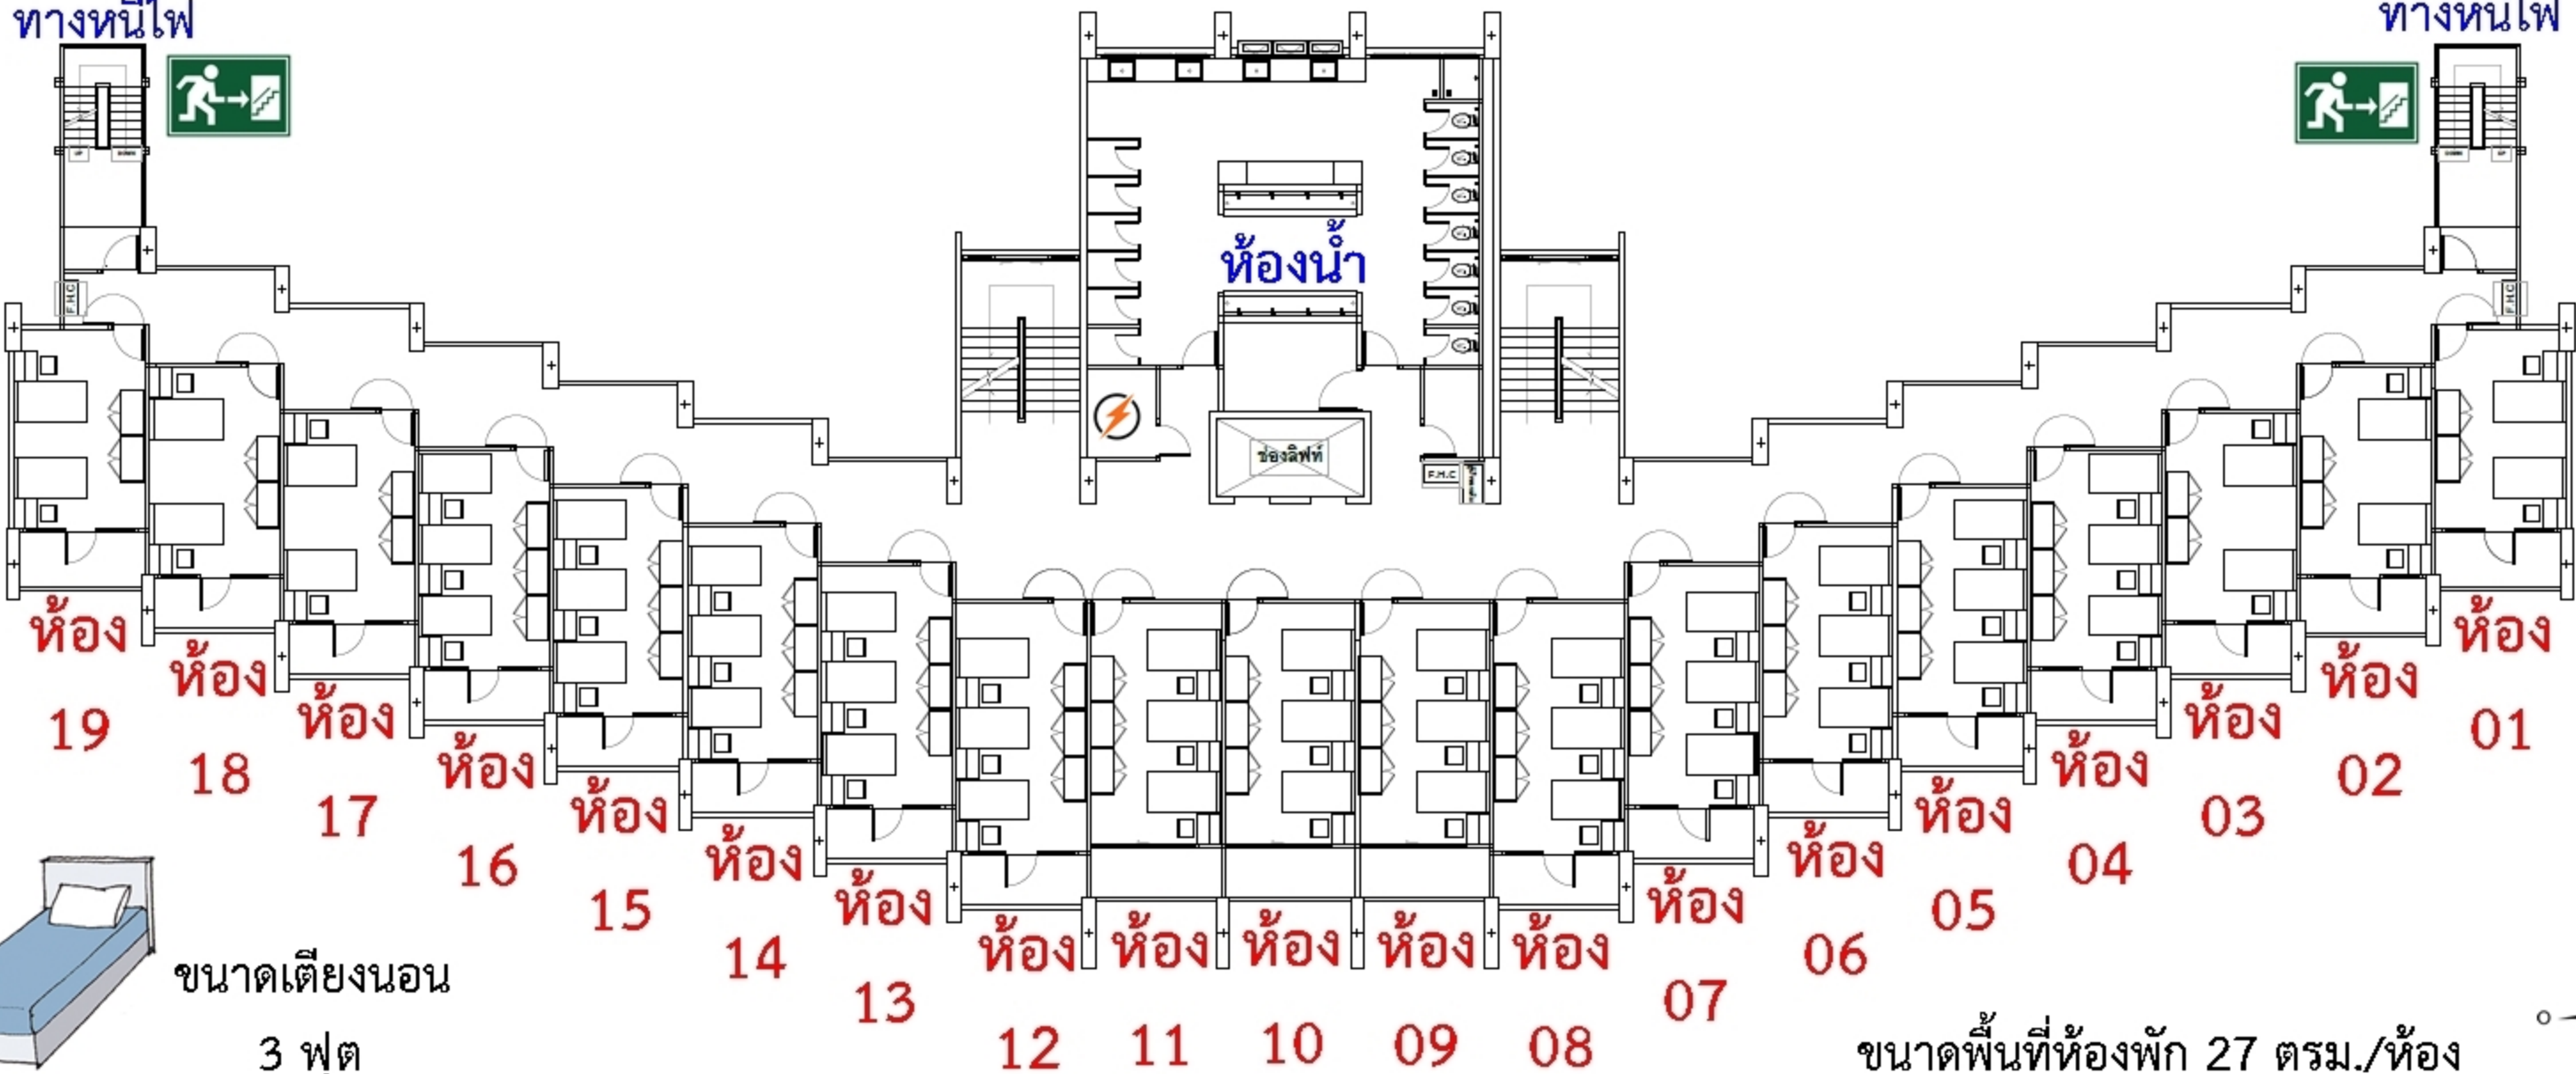

ขนาดเตียงนอน  
3 ฟุต

ขนาดพื้นที่ห้องพัก 27 ตรม./ห้อง

3 ฟุต

