


ตัวอย่างสถานะเตียงในระบบที่นิสิตเลือกได้




พื้นที่เหลือองมีคำว่า "ว่าง" = สามารถเลือกได้

พื้นที่ฟ้ามีรูปคน = ไม่สามารถเลือกได้

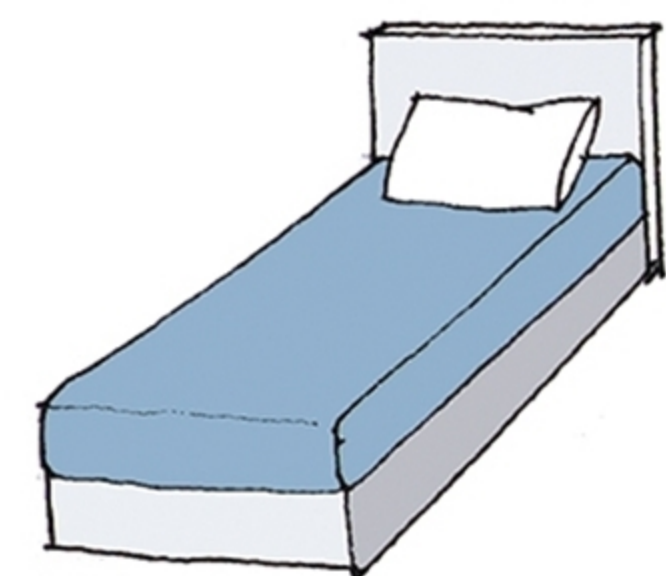

ขนาดเตียงนอน
3 ฟุต

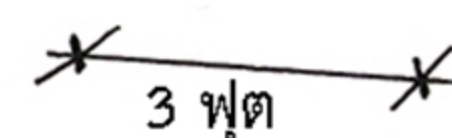



ทางหนีไฟ



ผังห้องพัก

อาคารหอพัก 17 ชั้น ตึกชวนชม

ตัวอย่างสถานะเตียงในระบบที่นิสิตไม่สามารถเลือกได้

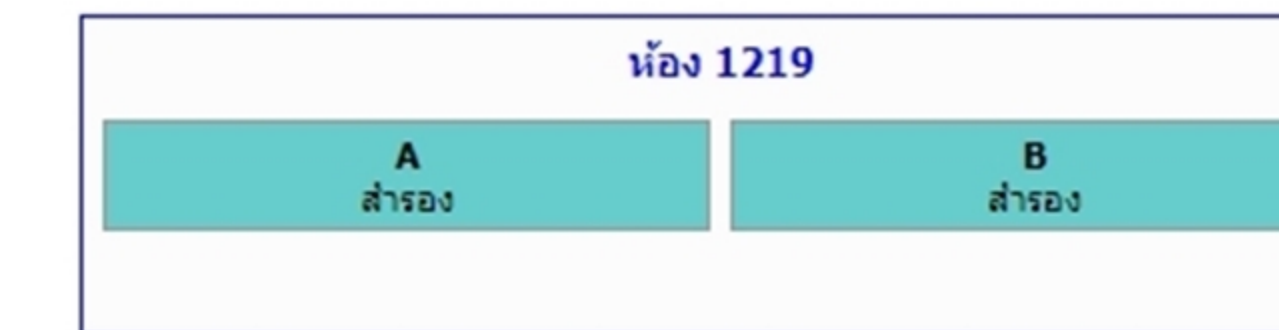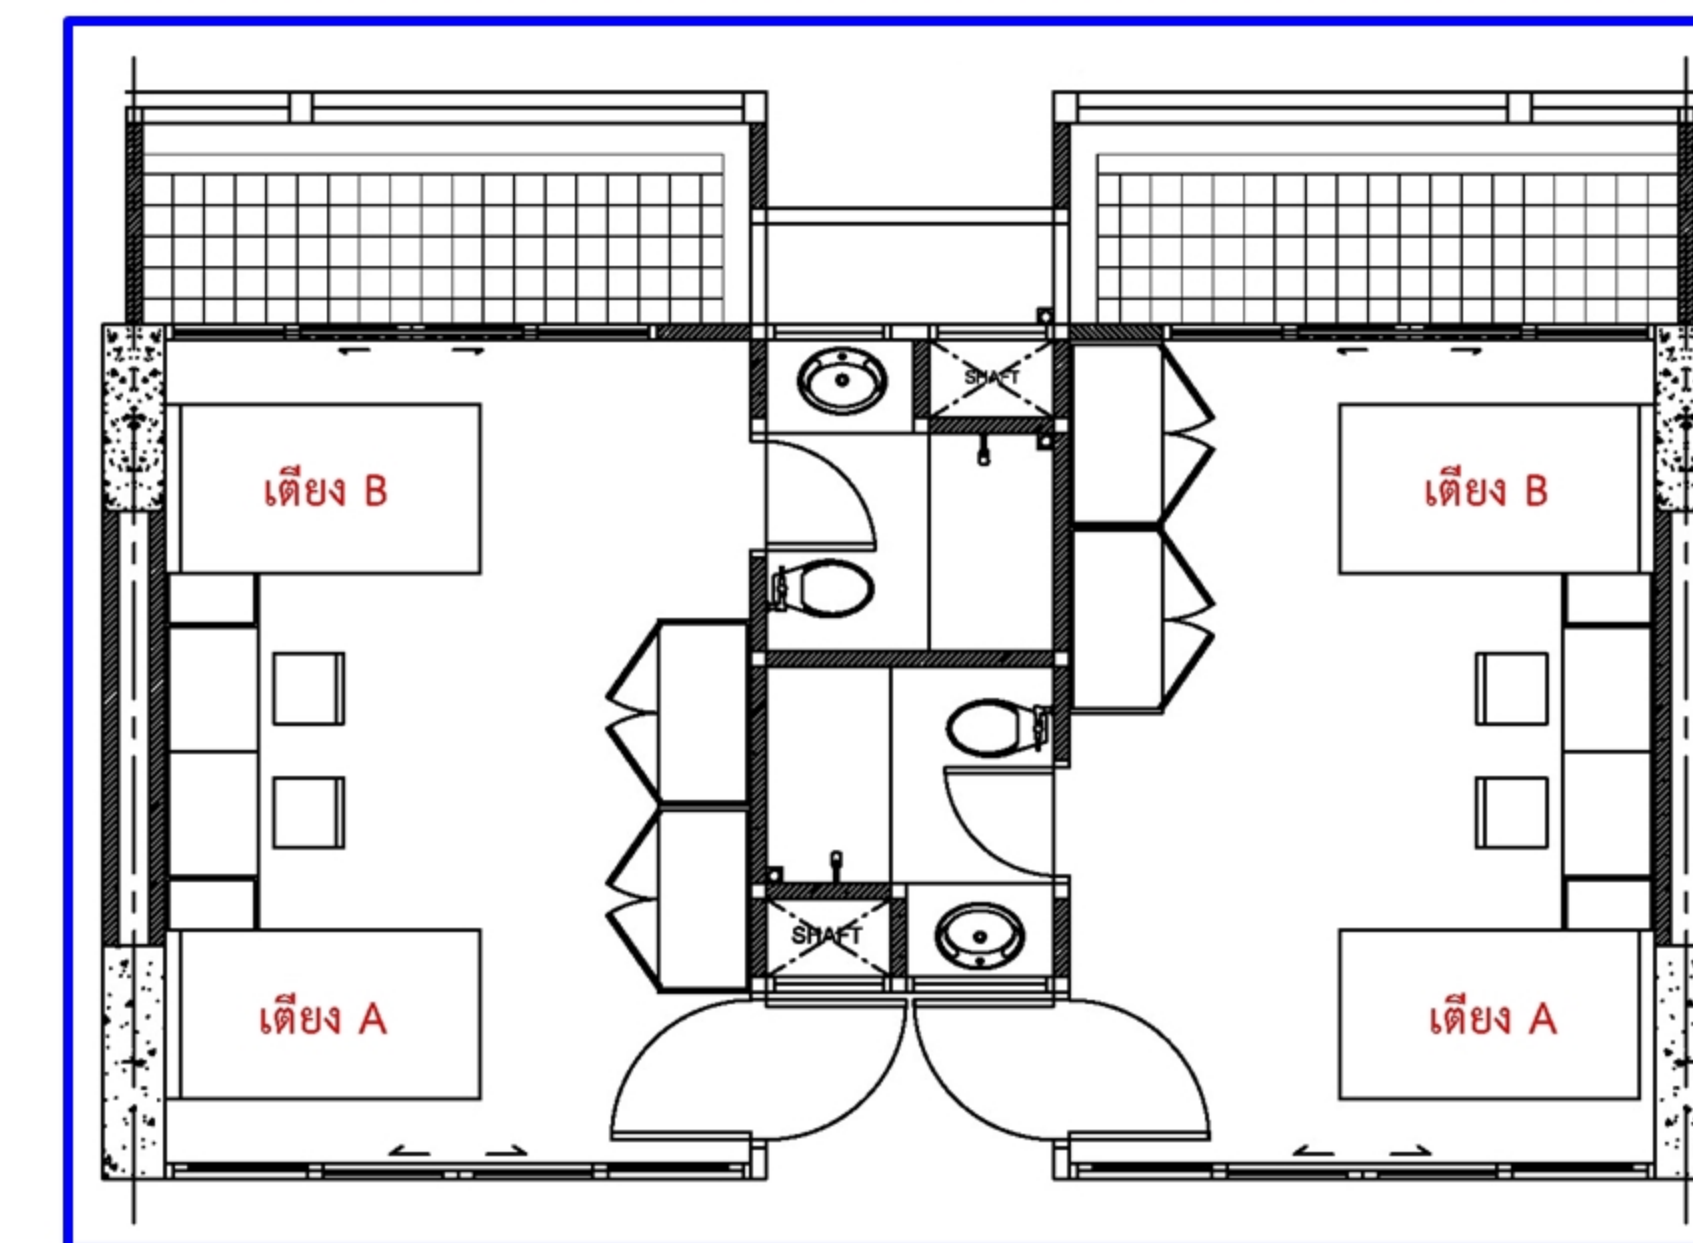

ขนาดพื้นที่ห้องพัก 28.5 ตรม./ห้อง

